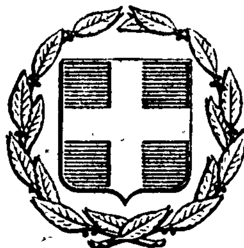


ΕΦΗΜΕΡΙΣ ΤΗΣ ΚΥΒΕΡΝΗΣΕΩΣ
ΤΗΣ ΕΛΛΗΝΙΚΗΣ ΔΗΜΟΚΡΑΤΙΑΣ

ΕΝ ΑΘΗΝΑΙΣ ΤΗ, 7 ΙΟΥΛΙΟΥ 1980 | ΤΕΥΧΟΣ ΤΕΤΑΡΤΟΝ | ΑΡΙΘΜΟΣ ΦΥΛΛΟΥ 378

ΠΕΡΙΕΧΟΜΕΝΑ

ΑΠΑΛΛΟΤΡΙΩΣΕΙΣ

ΑΠΟΦΑΣΕΙΣ

Ἀριθ. Ζ/1866 (1)

Περὶ κηρύξεως ὡς ἀναδασωτέας διακατεχόμενης ἐκτάσεως 3.850 στρεμμάτων, στὴ θέση Ἀσπροχώματα τῆς Κοινότητας Πισσῶνος, τοῦ Ν. Εὐβοίας.

Ο ΝΟΜΑΡΧΗΣ ΕΥΒΟΙΑΣ

Σύμφωνα μέ:

1. Τὶς διατάξεις: α) τοῦ ἄρθρου 117 παρ. 3 τοῦ Συντάγματος τῆς Ἑλλάδος. β) Τῶν ἄρθρων 37 - 44 Ν. 998/79 «περὶ προστασίας Δασῶν κ.λπ.». γ) Τοῦ ἄρθρου 10 τοῦ Ν. 666/77 «περὶ τροποποιήσεως καὶ συμπληρώσεως διατάξεων τῆς Ἐποικιστικῆς Νομοθεσίας». δ) Τοῦ Νόμου 3200/55 «περὶ Διοικητικῆς Ἀποκεντρώσεως», σὲ συνδυασμὸ μὲ τὶς διατάξεις τοῦ Ν.Δ. 532/1970 «περὶ συμπληρώσεως τῶν διατάξεων περὶ διοικητικῆς ἀποκεντρώσεως» καὶ τοῦ 709/1970 Β.Δ/τος ποὺ ἐκδόθηκε σ' ἐκτέλεση αὐτοῦ.

2. Τὶς ἑξῆς διαταγὲς τοῦ Ὑπουργείου Γεωργίας: α) 5684/499/ἐγκ. 48/11.2.1971. β) 114812/2946/24.12.1975. γ) 10582/539/13.2.1976. δ) 215696/1451/9.5.1977.

3. Τὴν εὐνοϊκὴ πρόταση τῆς ἁρμόδιας Δασικῆς Ἀρχῆς, ποὺ ὑποβλήθηκε μὲ τὴν Ζ/2195/19.5.1980 ἀναφορά, σύμφωνα μὲ τὴν ὁποία προτείνεται ἡ κήρυξη ὡς ἀναδασωτέας τῆς ὑπόψη ἐκτάσεως.

4. Τὴ γνωμοδότηση τῆς Φιλοδασικῆς Ἐπιτροπῆς.

5. Τὴν ἀνάγκη προστασίας τῆς ἐκτάσεως καὶ ἀναπτύξεως τῆς δασικῆς βλαστήσεως φυσικῶς ἢ τεχνητῶς, ἀποφασίζουμε:

Κηρύσσουμε ὡς ἀναδασωτέα τὴ διακατεχόμενη ἔκταση 3.850 στρέμματα, ποὺ βρίσκεται στὴ θέση Ἀσπροχώματα τῆς περιφέρειας Κοιν. Πισσῶνος, τοῦ Νομοῦ Εὐβοίας μὲ σκοπὸ τὴν προστασία της καὶ τὴν ἀνάπτυξη τῆς δασικῆς βλαστήσεως.

Ἡ βλάστηση τῆς ἐκτάσεως αὐτῆς, ποὺ καλυπτόταν ἀπὸ δάσος χαλεπίου πεύκης καὶ ἀείφυλλα πλατύφυλλα, καταστράφηκε στὸ παρελθὸν ἀπὸ παράνομη ὑλοτομία ὅπως διαπιστώθηκε.


Σχετικὸ τὸ σχεδιάγραμμα μὲ κλίμακα 1 : 750, τὸ ὁποῖο ἀποτελεῖ ἀναπόσπαστο μέρος τῆς ἀποφάσεως αὐτῆς καὶ στὸ ὁποῖο ἡ ἔκταση φαίνεται μὲ τὰ στοιχεῖα Α, Β, Γ, Δ, Α καὶ μὲ τὰ ἑξῆς ὅρια:

Ἀνατολικά: Δάσος Χαλεπίου Πεύκης.
Δυτικά: Δάσος Χαλεπίου Πεύκης.
Βόρεια: Ἀγροτικὸς δρόμος.
Νότια: Ἐλαιώνας.

Ἡ ἀπόφαση αὐτὴ νὰ δημοσιευθεῖ στὴν Ἐφημερίδα τῆς Κυβερνήσεως.

Χαλκίς, 9 Ἰουνίου 1980

Ὁ Νομάρχης
Κ. ΠΑΠΑΒΛΑΣΟΠΟΥΛΟΣ

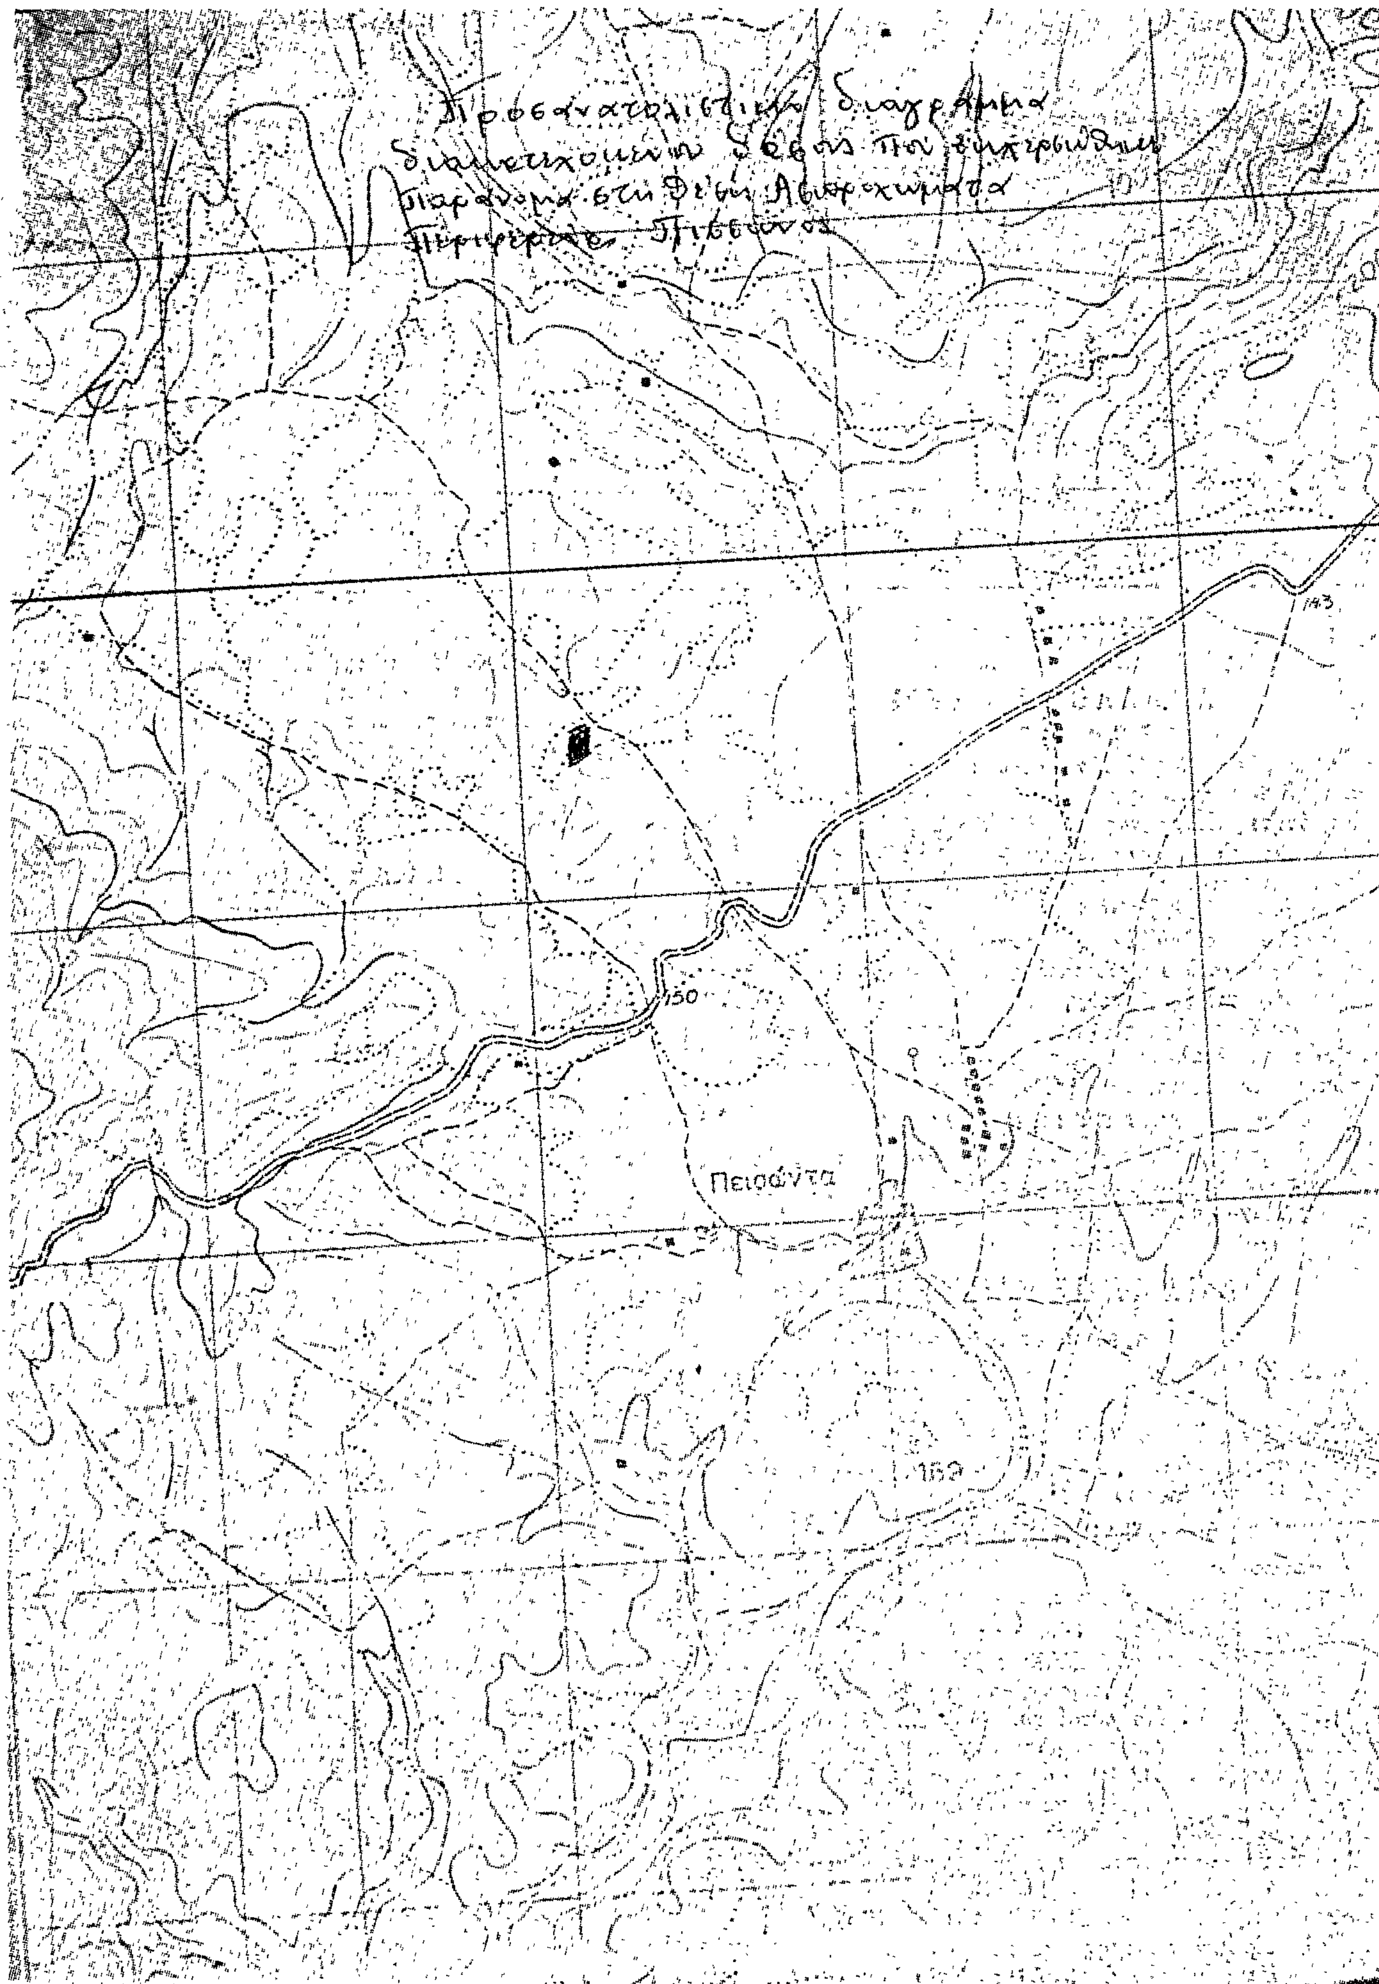
Προσανατολιστικό διάγραμμα
διακατεχομένων θέσεων που
παράνομα στη θέση
Περιφέρειας Πισσώνος
143
150
Πεισώντα

ΣΧΕΔΙΑΓΡΑΜΜΑ
ἐκχερσωθείσης διακ/νης δασικῆς
ἐκτάσεως στή θέση "Ασπραχώματα"
Πισσῶνος ἀπό τόν Δημ. Γ. Κελαϊδίτη
ΑΒΓΔ = 3.850 τ.μ
ΚΛΙΜ.: 1/750

Ἀγροτικός δρόμος

Α Β

Δάσος
χαλεπίου πεύκης

Ε = 3.850 τ.μ


110,00 μ

Δάσος
χαλεπίου πεύκης

Δ Γ

35,00 μ

ἐλαιώνας Εὐαγ. Σ. Τρίκα

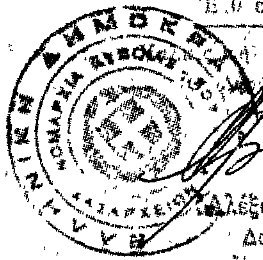

Ἐθεωρήθη
14/5/1980

Ἀλέξανδρος Κυνάρας
Δασολόγος μέ 4ο

Χαλκίς 29/4/1980

Ὁ
Συντάξας

Ἰωάν. Χρόνης
Τεχ/γος Δασ/νιας
μέ 6ο

ΘΕΩΡΗΘΗ
9-6-1980

'Αριθ. 3940 (2)

Περὶ καθορισμοῦ τμήματος ἐπαρχιακῆς ὁδοῦ γιὰ τὴ βελτίωση τῆς ὁδοῦ μὲ τροποποίηση τῶν γεωμετρικῶν της στοιχείων, στὸ Ν. Λασιθίου.

Ο ΝΟΜΑΡΧΗΣ ΛΑΣΙΘΙΟΥ

Ἔχοντας ὑπόψη :

1. Τὸν Ν. 3200/55 «περὶ Διοικητικῆς ἀποκεντρώσεως».

2. Τὸ Ν.Δ. 532/70 «περὶ συμπληρώσεως τῶν διατάξεων περὶ Διοικητικῆς ἀποκεντρώσεως».

3. Τὸ Β.Δ. 712/70 «περὶ καθορισμοῦ τῶν ὑπὲρ τοῦ Ὑπ. Δ.Ε. διατηρουμένων ἁρμοδιοτήτων», ὅπως αὐτὸ τροποποιήθηκε καὶ ἰσχύει.

4. Τὸ ἄρθρο 1 τοῦ Ν. 653/77, ὅπως τροποποιήθηκε μὲ τὶς παρ. 9 καὶ 10 τοῦ ἄρθρου 62 τοῦ Ν. 947/79.

5. Τὴν 10817/8.9.79 ἀπόφαση Νομαρχίας Λασιθίου «περὶ κηρύξεως ἀναγκαστικῆς ἀπαλλοτριώσεως».

6. Τὸ 964/6.5.80 ἔγγραφο 2ης Δ.Ε.Κ.Ε., ἀποφασίζουμε :

Καθορίζουμε ὅτι στὸ τμῆμα τῆς ὑπ' ἀριθ. 10 ἐπαρχ. ὁδοῦ Ἅγιος Χαράλαμπος–Γέφυρα Χώνου Χ.Θ.3+940–4+760 μὲ ἀρχὴ χιλιομ. τὸ Ψυχρὸ θὰ γίνῃ βελτίωση τῆς ὑπαρχούσης ὁδοῦ μὲ τροποποίηση τῶν γεωμετρικῶν της στοιχείων καὶ ἑπομένως ἔχουν ἐφαρμογὴ οἱ εἰς τὴν παραπάνω παράγραφο 4 ἀναφερόμενες διατάξεις.

Ἡ ἀπόφαση αὐτὴ νὰ δημοσιευθεῖ στὴν Ἐφημερίδα τῆς Κυβερνήσεως.

Ἅγιος Νικόλαος 23 Ἰουνίου 1980

Ὁ Νομάρχης
Ζ. ΤΖΟΥΓΚΑΡΑΚΗΣ

'Αριθ. 3730 (3)

Περὶ καθορισμοῦ τμήματος ἐπαρχιακῆς ὁδοῦ γιὰ τὴ βελτίωση τῆς ὁδοῦ μὲ τροποποίηση τῶν γεωμετρικῶν της στοιχείων, στὸ Ν. Λασιθίου.

Ο ΝΟΜΑΡΧΗΣ ΛΑΣΙΘΙΟΥ

Ἔχοντας ὑπόψη :

1. Τὸ Ν. 3200/55 «περὶ Διοικητικῆς ἀποκεντρώσεως».

2. Τὸ Ν.Δ. 532/70 «περὶ συμπληρώσεως τῶν διατάξεων περὶ Διοικητικῆς ἀποκεντρώσεως».

3. Τὸ Β.Δ. 712/70 «περὶ καθορισμοῦ τῶν ὑπὲρ τοῦ Ὑπ. Δ. Ε. διατηρουμένων ἁρμοδιοτήτων», ὅπως αὐτὸ τροποποιήθηκε καὶ ἰσχύει.

4. Τὸ ἄρθρο 1 τοῦ Ν. 653/77, ὅπως τροποποιήθηκε μὲ τὶς παρ. 9 καὶ 10 τοῦ ἄρθρου 62 τοῦ Ν. 947/79.

5. Τὴν 9738/5.7.79 ἀπόφαση Νομαρχίας Λασιθίου «περὶ κηρύξεως ἀναγκαστικῆς ἀπαλλοτριώσεως».

6. Τὸ 1160/2.6.80 ἔγγραφο 2ης Δ.Ε.Κ.Ε., ἀποφασίζουμε :

Καθορίζουμε ὅτι στὸ τμῆμα τῆς ὑπ' ἀριθ. 10 ἐπαρχ. ὁδοῦ Πινακιανὸ — Κάτω Μετόχι (χ. θ. 0+000 — Χ.Θ. 3+089,28 μὲ ἀρχὴ χιλιομετρήσεως ἀπὸ Πινακιανὸ) θὰ γίνῃ βελτίωση τῆς ὑπαρχούσης ὁδοῦ μὲ τροποποίηση τῶν γεωμετρικῶν της στοιχείων καὶ ἑπομένως ἔχουν ἐφαρμογὴ αἱ εἰς τὴν παραπάνω παραγρ. ἀναφερόμενες διατάξεις.

Ἡ ἀπόφαση αὐτὴ νὰ δημοσιευθεῖ στὴν Ἐφημερίδα τῆς Κυβερνήσεως.

Ἅγιος Νικόλαος, 23 Ἰουνίου 1980

Ὁ Νομάρχης
Ζ. ΤΖΟΥΓΚΑΡΑΚΗΣ

'Αριθ. ΕΣ 12440 (4)

Περὶ ἀναγκαστικῆς ὑπὲρ τῆς Κοινότητας Ἄγναντης Ν. Φθιώτιδος ἀπαλλοτριώσεως ἀκινήτου γιὰ τὴν ἀντιμετώπιση τῶν ὑδρευτικῶν της ἀναγκῶν.

Ο ΝΟΜΑΡΧΗΣ ΦΘΙΩΤΙΔΟΣ

Μὲ τὴν ΕΣ 12440/26.6.80 ἀπόφαση τοῦ Νομάρχη Φθιώτιδος, ποὺ ἐκδόθηκε σύμφωνα μὲ τὶς διατάξεις τῶν ἄρθρων 206 καὶ 207 τοῦ Π.Δ. 933/75 σὲ συνδυασμὸ μὲ αὐτὲς τοῦ Ν.Δ. 797/71 καὶ μὲ σύμφωνη γνώμη τῆς Ἐπιτροπῆς τοῦ ἄρθρου 207 τοῦ ἀνωτέρω Π. Δ/τος, ἐγκρίθηκε ἡ 11/80 ἀπόφαση τοῦ Κοινοτικοῦ Συμβουλίου Ἄγναντης, μὲ τὴν ὁποία ἀποφασίζεται ἡ ἀναγκαστικὴ ἀπαλλοτρίωση ἀκινήτου ἐκτάσεως 121,20 μ2 ἰδιοκτησίας Ἀθανασίου Νικ. Ρουμπῆ, κατοίκου Κοινότητας Ἄγναντης, ὅπως εἰδικότερα ἀπεικονίζεται στὸ ἀπὸ 25.2.70 τοπογραφικὸ διάγραμμα τῆς ΤΥΔΚ γιὰ τὴν ἀντιμετώπιση τῶν ὑδρευτικῶν της ἀναγκῶν.

Λαμία, 26 Ἰουνίου 1980

Ὁ Νομάρχης
Κ. ΚΟΪΚΑΣ

ΑΝΑΚΟΙΝΩΣΕΙΣ

'Αριθ. 690 (5)

Περὶ εἰδοποιήσεως τῆς γενομένης παρακαταθέσεως ἀποζημιώσεως ἀπαλλοτριωμένου ἀκινήτου ὑπὲρ τῆς Κοινότητος Ραχωνίου Ν. Καβάλας.

Ο ΠΡΟΕΔΡΟΣ ΤΗΣ ΚΟΙΝΟΤΗΤΟΣ ΡΑΧΩΝΙΟΥ ΝΟΜΟΥ ΚΑΒΑΛΑΣ

Ἀνακοινοῖ ὅτι:

Διὰ τοῦ ὑπ' ἀριθ. 6200/16.6.1980 γραμματίου τοῦ Ταμείου Παρακαταθηκῶν καὶ Δανείων τοῦ Δημοσίου Ταμείου Θάσου, παρακατετέθη ὑπὲρ τῶν δικαιούχων κληρονόμων Ἰωάννου Ἀλεξοπούλου, κατοίκων Ραχωνίου Θάσου, τῶν ἀπαλλοτριωθέντων ὑπὸ τῆς Κοινότητος Ραχωνίου, ἰδιωτικὸν ἀκίνητον ἀποτελούμενον ἀπὸ οἰκόπεδον 195,80 τ.μ. καὶ οἰκοδομὴν 136,50 τ.μ., διὰ τὴν δημιουργίαν Κοινοτικῆς πλατείας καὶ ἀνεγέρσεως Ἡρώου, τὸ ποσὸν τῶν τριακοσίων πενήντα ἑπτὰ χιλιάδων ὀκτακοσίων δέκα (357.810) δραχμές.

Ἡ ὡς ἄνω ἀπαλλοτρίωσις ἐκηρύχθη διὰ τῆς ὑπ' ἀριθ. 54/77 ἀποφάσεως τοῦ Κοινοτικοῦ Συμβουλίου Ραχωνίου, ἐγκριθείσης διὰ τῆς ὑπ' ἀριθ. 23354/28.11.78 ὁμοίας τῆς Νομαρχίας Καβάλας, ὁ δὲ καθορισμὸς τῆς προσωρινῆς τιμῆς μονάδος ἀποζημιώσεως ἐγένετο διὰ τῆς ὑπ' ἀριθ. 10/1980 ἀποφάσεως τοῦ Μονομελοῦς Πρωτοδικείου Καβάλας.

Ραχώνι, 24 Ἰουνίου 1980

Ὁ Πρόεδρος
ΝΙΚΟΛΑΟΣ ΔΗΜΗΤΡΑΚΗΣ

'Αριθ. 912.2/463207 (6)

Περὶ εἰδοποιήσεως τῆς ἐν Ἀθήναις (Σταδίου 15) ἑδρευούσης Ἀνωνύμου Ἑταιρείας ὑπὸ τὴν ἐπωνυμίαν «Ὀργανισμὸς Τηλεπικοινωνιῶν τῆς Ἑλλάδος Α.Ε. (ΟΤΕ)», νομίμως ἐκπροσωπουμένης, περὶ τῆς γενομένης ὑπ' αὐτῆς παρακαταθέσεως ἀποζημιώσεως ἐξ ἀπαλλοτριώσεως, λόγῳ δημοσίας ὠφελείας, ἀκινήτου εἰς Μεγαλόπολιν Ἀρκαδίας.

Συμφώνως πρὸς τὸ ἄρθρον 7 τοῦ Ν.Δ. 797/71 «περὶ ἀναγκαστικῶν ἀπαλλοτριώσεων», φέρομεν εἰς γνῶσιν τῶν ἀναφερομένων, ἤτοι : α) τῶν κεκτημένων ἢ ἀξιούντων δικαιώματα κυριότητος ἐπὶ τοῦ εἰκονιζομένου ἐν τῷ ὑπ' ἀριθ. 2662/Τ1/26.1.1977 τοπογραφικῷ διαγράμματι καὶ ὑπ' ἀριθ. 2662/Τ2/26.1.1977 τοπογραφικῷ πίνακι τοῦ τοπογρ. μηχανικοῦ Ε. Μαρκογιαννάκη, ἀκινήτου φερομένης ἰδιοκτησίας τῶν : α) Εὐαγγελίας Τόγκα τοῦ Ἰωάννου, β) Ἰωάννας Τόγκα

τοῦ Ἰωάννου, γ) Ἀσημάκη Ἀλεξανδρῆ καὶ δ) Βασιλείου Τσαγκόγιωργα, συνολικῆς ἐκτάσεως 900 μ2 μετὰ συστατικῶν καὶ παραρτημάτων αὐτοῦ, κειμένου εἰς τὴν θέσιν «Ψησταριὰ» περιφερείας τῆς Κοινότητος Ἴσαρη Μεγαλοπόλεως καὶ παρὰ τὸν οἰκισμὸν Πετροβούνι, κηρυχθέντος ὑπὸ ἀναγκαστικὴν ἀπαλλοτρίωσιν δυνάμει τῆς ὑπ' ἀριθ. 4255/2.6.1978 ἀποφάσεως τοῦ Νομάρχου Ἀρκαδίας, δημοσιευθείσης εἰς τὸ ὑπ' ἀριθ. 314/28.6.1978 ΦΕΚ (τ. Δ') διὰ δημοσίαν ὠφέλειαν, ἤτοι διὰ τὴν ἀνέγερσιν τοῦ Παθητικοῦ ἀναμεταβιβαστικοῦ σταθμοῦ Μεγαλοπόλεως, ὑπὲρ καὶ δαπάναις τοῦ ΟΤΕ, β) τῶν τυχὸν ἐπὶ τοῦ ἀκινήτου τούτου ἐγγεγραμένων ἢ κατασχόντων δανειστῶν ἢ τρίτων διεκδικητῶν ὅτι ἡ δυνάμει τῆς ὑπ' ἀριθ. 226/79 ἀποφάσεως τοῦ Μονομελοῦς Πρωτοδικείου Τριπόλεως ἐκδοθεῖσα εἰς δίκην μεταξὺ τοῦ ΟΤΕ καὶ τῶν ἀνωτέρω φερομένων ἰδιοκτητῶν, καθορισθεῖσα προσωρινῶς ἀποζημίωσις διὰ τὸ ἀκίνητον τοῦτο, κατετέθη εἰς τὸ Ταμεῖον Παρακαταθηκῶν καὶ Δανείων Μεγαλοπόλεως, ὑπὲρ τοῦ διὰ τῆς νομίμου ὁδοῦ ἀναγνωρισθησομένου ἀληθοῦς δικαιούχου ἢ δικαιούχων, ἐκδοθέντος τοῦ εἰς χεῖρας μας ὑπ' ἀριθ. 3933/1.4.1980 γραμματίου συστάσεως παρακαταθήκης τοῦ Ταμείου Παρακαταθηκῶν καὶ Δανείων (Γραφεῖον Παρακαταθηκῶν Μεγαλοπόλεως) ἐκ δρχ. τεσσάρων χιλιάδων πεντακοσίων (4.500).

Ἐν Ἀθήναις τῇ 23 Ἰουνίου 1980

Ὁ Ὑποδιοικητὴς
Δ. ΜΟΥΣΤΑΚΑΣ

(Ἀριθ. τριπλ. Ι' Ταμ. Εἰσπρ. Ἀθ. 23908 καὶ Γεν. Ἐσ. 29353/80)

ΠΟΛΕΟΔΟΜΙΑ

ΑΠΟΦΑΣΕΙΣ

Ἀριθ. Κ.2068 (7)

Περὶ ἀναγνωρίσεως τῆς ὁδοῦ ποὺ βρίσκεται μέσα στὸ ἐγκεκριμένο ρυμοτομικὸ σχέδιο Κάτω Ἀχαΐας ὡς προϋπάρχουσα τοῦ ἔτους 1923.

Ο ΝΟΜΑΡΧΗΣ ΑΧΑΪΑΣ

Ἔχοντας ὑπόψη:

1. Τὶς δ/ξεις τῆς παρ. 4 τοῦ ἄρθρου 20 τοῦ ἀπὸ 17.7.1923 Ν.Δ. «περὶ σχεδίων πόλεων κ.λπ.» καθὼς καὶ τὸ Β.Δ. ἀπὸ 4-1-1924 ποὺ καθορίζει ὅτι τὸ ἄρθρο 20 ἰσχύει ἀπὸ 1.6.1924.

2. Τὶς δ/ξεις τοῦ Νόμου 3200/55 «περὶ Ἀποκεντρώσεως» καὶ τὸ Β.Δ. ἀπὸ τὶς 28.6.55 «περὶ ἐξαιρέσεως ἀπὸ τὴν ἁρμοδιότητα τῶν Νομαρχῶν ἀντικειμένων τινῶν ἁρμοδιότητος Ὑπουργείου Δημ. Ἔργων».

3. Τὶς Δ/ξεις τοῦ Ν.Δ. 1018/71 «περὶ τροποποιήσεως καὶ συμπληρώσεως τοῦ Α.Ν. 314/68 «περὶ παροχῆς εἰς τὸν Ὑπουργὸν Β. Ἑλλάδος καὶ τοὺς Νομάρχας ἁρμοδιοτήτων».

4. Τὴν ἀπὸ 12.11.79 αἴτηση τοῦ Ἰωάννου Γκοτσοπούλου μὲ τὴν ὁποία ζητᾶ τὴν ἀναγνώριση τῆς ὁδοῦ ἡ ὁποία βρίσκεται μέσα στὸ σχέδιο πόλεως Κ. Ἀχαΐας ὡς ὁδοῦ ποὺ ὑπῆρχε πρὶν ἀπὸ τὸ ἔτος 1923.

5. Τὸ ἔγγραφο ἀρ. Η. 3530/22.4.80 τῆς Δ/νσεως Τεχν. Ὑπηρεσιῶν Ν. Ἀχαΐας, Τμ. Πολεοδ. Ἐφαρμογῶν, μὲ τὸ ὁποῖο ὑποβλήθηκε τοπογραφικὸ διάγραμμα κ.λπ. σχετικά.

6. Τὸ συμβόλαιο ἀρ. 3212/27.7.1885 τοῦ Συμβολαιογράφου Δύμης Σπυρ. Πετροπούλου, ἀπὸ τὸ ὁποῖο προκύπτει ὅτι ἡ ὁδὸς ἡ ὁποία βρίσκεται μέσα στὸ σχέδιο πόλεως Κ. Ἀχαΐας σχηματίσθηκε πρὶν ἀπὸ τὴν ἰσχὺ τοῦ προαναφερομένου Δ/γματος καὶ χωρὶς μεταβολὴ τῶν διαστάσεων αὐτῆς.

7. Τὴ σύμφωνη γνώμη τοῦ Ν.Σ.Δ.Ε. ποὺ διατυπώθηκε στὸ ἀρ. 9/1/30.5.80 Πρακτικό του, ἀποφασίζουμε:

Ἀναγνωρίζουμε ὅτι ἡ ὁδὸς ποὺ βρίσκεται μέσα στὸ ρυμοτομικὸ σχέδιο Κάτω Ἀχαΐας σχηματίσθηκε πρὶν τὸ ἔτος 1923 καὶ ἐφαρμόζονται σ' αὐτὴ ὅλες οἱ Δ/ξεις ποὺ ἰσχύουν καὶ γιὰ τοὺς ἐγκεκριμένους δρόμους τοῦ ρυμοτομικοῦ σχεδίου Κ. Ἀχαΐας στὴν περιοχὴ αὐτή.

Ἡ ἀπόφαση αὐτὴ νὰ δημοσιευθεῖ στὴν Ἐφημερίδα τῆς Κυβερνήσεως.

Πάτραι, 11 Ἰουνίου 1980

Ὁ Νομάρχης
ΝΙΚ. ΧΑΝΟΣ

Διάγραμμα εμφαίνον την προ
κοινοτικήν πάροδον συνδέουσαν
με έτερον ανώνυμον κοινοτικήν
Κάτω Αχαΐα

οδός Ολύμπια

Κοινοτική πάροδος υφισταμένη

οδός Πατρών - Πύργου

Πύργον

Ρυμοτομικόν Κ. Αχαΐας ΚΛ 1:200


...έτους 1923
...ην οδό Αγίου
...οδόν ...

ΥΠΟΜΝΗΜΑ

1) την υπ' αρ 3319/15/6/1885 δωρητήριο συμβολαίου συμβολαιογραφούντος Αιγίου Σπυρίδωνος Πετροπούλου
2) την υπ' αρ 20850/7-6-1929 συμβόλαιο συμβολαιογράφου Αιγίου Νικολάου Χονδροπούλου
3) την υπ' αρ 5684/5-2-1936 αγοραπωλητηρίου συμβολαίου του συμβολαιογράφου Πατρών Ηλία Παναγοπούλου
4) την υπ' αρ 814/17-3-1936 αγοραπωλητηρίου συμβολαίου του συμβολαιογράφου Αιγίου Δημητρίου Παπαχριστούτσου

τα συμβόλαια αναφέρονται στο υπ' αρ (1) κτίσμα



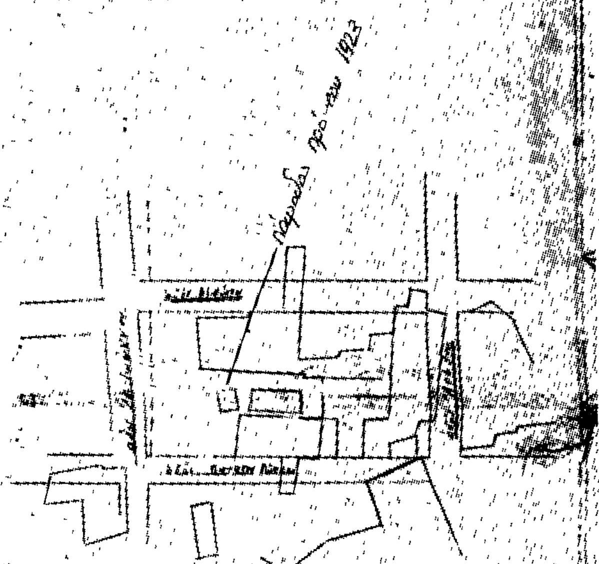

Απόσπασμα Ρυμοτομικού Κάτω Αχαΐας

Κλ. 1:1000

Υπόμνημα

——— ρυμοτομική οδός πρό του 1923 (ενσταθεί)

——— εγκεκριμένο σχέδιο

Εθεωρήθη

Εν Κ. Αχαΐα 14/11/79

30-5-80



Κ. Αχαΐα 12-11-79

Ο

Μηχανικός

ΑΝΑΚΟΙΝΩΣΕΙΣ

'Αριθ. Φ/48/1/4692 (8)

Περὶ εἰδοποιήσεως παρακαταθέσεως ἀποζημιώσεως λόγω ρυμοτομίας.

Ὁ Δῆμος Χαϊδαρίου 'Αττικῆς, γνωστοποιεῖ ὅτι κατέθεσε εἰς τὸ Ταμεῖο Παρακαταθηκῶν καὶ Δανείων 'Αθηνῶν δραχμὲς διακόσιες ἑβδομήκοντα χιλιάδες τετρακόσιες (270.400) καὶ ἐκδόθηκε τὸ ἀριθ. 591.598/19.6.80 γραμμάτιο συστάσεως παρακαταθήκης τοῦ γραφείου Παρακαταθηκῶν Χαϊδαρίου τοῦ Τ.Π., καὶ Δανείων, γιὰ τὴν ἀποζημίωση λόγω ρυμοτομίας ἐκτάσεως 208 τετραγωνικῶν μέτρων, κειμένης στὸ Χαϊδάρι καὶ ἐπὶ τῆς ὁδοῦ Πλουτάρχου, σύμφωνα μὲ τὴν ἀριθ. 40/1976 πράξη ἀναλογισμοῦ ἀποζημιώσεως λόγω ρυμοτομίας τοῦ γραφείου Πολεοδομίας Αἰγάλεω καὶ τὴν ἀριθ. 6090/647/76 ἀπόφαση τοῦ 'Αναπληρωτοῦ Νομάρχου Διαμερίσματος Δυτικῆς 'Αττικῆς, μὲ τὴν ὁποία κυροῦται ἡ ἀνωτέρω πράξη.

Ἡ ἀποζημίωση αὐτὴ καθορίστηκε ὁριστικὰ μὲ τὴν ἀριθ. 10197/79 ἀπόφαση τοῦ Πολυμελοῦς Πρωτοδικείου 'Αθηνῶν, σὲ συνδυασμὸ μὲ τὴν ἀριθ. 183/1979 ἀπόφαση τοῦ Δημοτικοῦ Συμβουλίου Χαϊδαρίου καὶ τῆς ἐγκριτικῆς αὐτῆς ἀριθ. 21450/79 ἀποφάσεως τῆς Νομαρχίας Διαμερίσματος Δυτικῆς 'Αττικῆς, θέλει δὲ ἀποδοθεῖ νόμιμα εἰς τοὺς ἀναγνωρισθησομένους δικαιούχους.

Χαϊδάρι, 27 'Ιουνίου 1980

Ὁ Δήμαρχος
ΔΗΜ. ΣΚΑΜΠΑΣ

(9)

Περὶ εἰδοποιήσεως τῆς γενομένης παρακαταθέσεως ἀποζημιώσεως διὰ τὴν προσκύρωσιν οἰκοπέδου κειμένου ἐν Χανίοις καὶ ἐπὶ τῆς ὁδοῦ Νοέλ.

Διὰ τῆς ὑπ' ἀριθ. 1/14.1.1974 πράξεως ἀναλογισμοῦ τῆς Διευθύνσεως Τεχνικῶν Ὑπηρεσιῶν, Νομοῦ Χανίων Πολεοδομικὸν Γραφεῖον Χανίων κυρωθείσης διὰ τῆς ὑπ' ἀριθμὸν Τ.Υ. 4092/1974 ἀποφάσεως τοῦ Νομάρχου Χανίων προσεκυρώθη εἰς τὴν ἰδιοκτησίαν Μιχαὴλ Καρδαμάκη, κατοίκου Χανίων, ἐδαφικὴ ἔκτασις ἐμβαδοῦ μέτρων τετραγωνικῶν 9,60 ἐμφαινομένη ὑπὸ τὰ στοιχεῖα 10-11-14-13-12-10 εἰς τὸ συνημμένον εἰς τὴν ἄνω πράξιν τοπογραφικὸν διάγραμμα συνταγὲν ὑπὸ τοῦ τεχνικοῦ Ὑπαλλήλου τοῦ Γραφείου Πολεοδομίας Χανίων Στυλ. Καστάνη, κειμένης ἐν τῇ πόλει Χανίων τῆς κτηματικῆς περιφερείας τοῦ ὁμωνύμου Δήμου καὶ ἐπὶ τῆς ὑπὸ διάνοιξιν ὁδοῦ Νοέλ, ἐφ' ἧς ἀξιοῖ δικαίωμα κυριότητος ὁ Στυλιανὸς Γεωργαράκης.

Δυνάμει τῆς ὑπ' ἀριθ. 28/1975 ἀποφάσεως τοῦ Μονομελοῦς Πρωτοδικείου Χανίων ὡρίσθη ἡ προσωρινὴ τιμὴ μονάδος εἰς δραχμὰς 1500 κατὰ τετρ. μέτρον ἤτοι εἰς δρχ. 14.400 δι' ὅλην τὴν προσκυρουμένην ὡς ἄνω ἐδαφικὴν ἔκτασιν.

Διὰ τὴν ἐπίτευξιν τῆς καταλήψεως τῆς προσκυρωθείσης ὡς εἴρηται ἐδαφικῆς ἐκτάσεως κατετέθη ὑπὸ τοῦ ἀνωτέρω ὑπὲρ οὗ ἡ προσκύρωσις Μιχαὴλ Καρδαμάκη τὸ ποσὸν τῶν δραχμῶν δέκα τεσσάρων χιλιάδων τετρακοσίων (14.400) εἰς τὸ Γραφεῖον Χανίων τοῦ Ταμείου Παρακαταθηκῶν καὶ Δανείων ἐκδοθέντος τοῦ ὑπ' ἀριθ. 12827/1.7.75 γραμματίου συστάσεως παρακαταθήκης.

Τὸ γραμμάτιον τοῦτο κατετέθη εἰς τὴν ἐν Χανίοις Συμβολαιογράφον Χρυσῆ Σηφάκη συνταχθείσης πρὸς τοῦτο τῆς ὑπ' ἀριθ. 17.026/27.8.1975 πράξεως καταθέσεως γραμματίου συστάσεως παρακαταθήκης.

Περὶ τῆς κατὰ τὰ ἀνωτέρω παρακατατεθείσης ἀποζημιώσεως ὁ περὶ οὗ ἡ εἰρημένη προσκύρωσις Μιχαὴλ Καρδαμάκης εἰδοποιεῖ πάντα ἀξιοῦντα ἢ κεκτημένον δικαίωμα κυριότητος ὡς καὶ πάντα ἔχοντα ἐμπράγματον δικαίωμα ἐπὶ τῆς ὡς ἄνω προσκυρωθείσης ἐκτάσεως πρὸς γνῶσιν των καὶ διὰ τὰς νομίμους συνεπείας καὶ πρὸς ἐνέργειαν τῶν δεόντων, διὰ τὴν ἀνάληψιν τοῦ εἰρημένου κατατεθέντος ποσοῦ τῆς ἀποζημιώσεως.

'Εν Χανίοις τῇ 10 'Ιουνίου 1980

Ὁ Πληρεξούσιος Δικηγόρος
ΑΛΕΞΑΝΔΡΟΣ ΜΑΛΕΦΑΚΗΣ

('Αριθ. τριπ. ΙΘ' Δημ. Ταμ. 23650/1.7.1980)

ΑΠΟ ΤΟ ΕΘΝΙΚΟ ΤΥΠΟΓΡΑΦΕΙΟ